
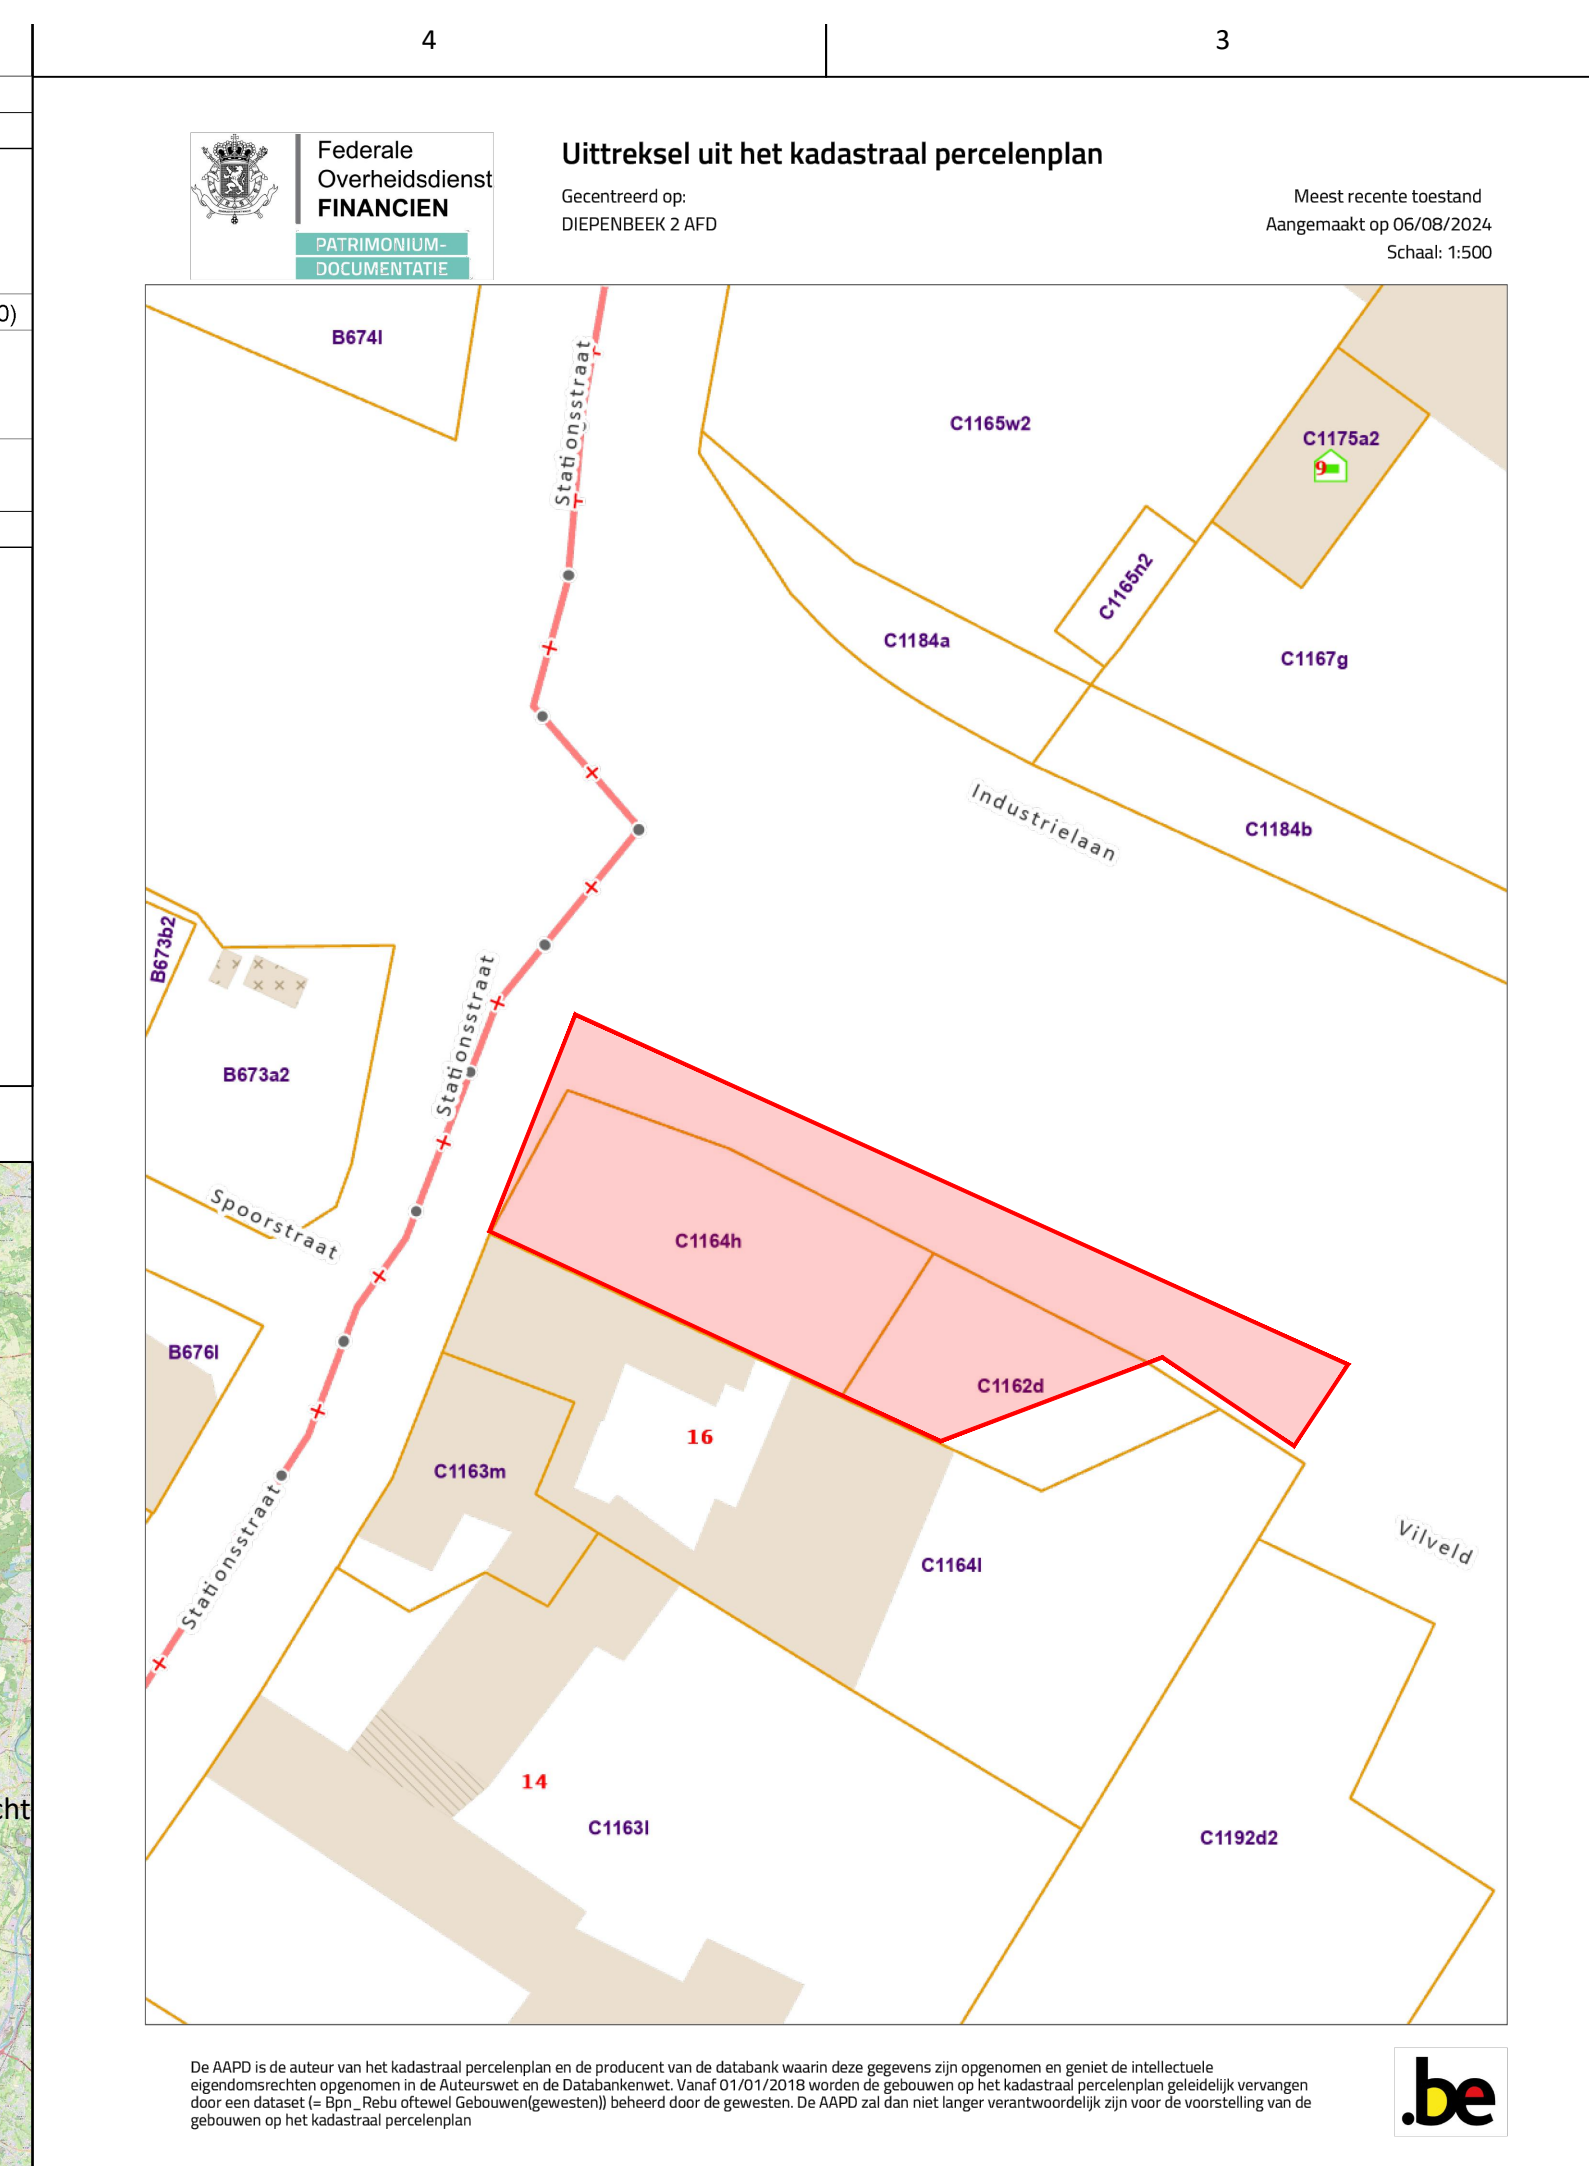


©Kadastrale entiteiten:GRB-Vlaanderen, Digitaal Vlaanderen

| Coördinatentabel (Lambert 72) | | | | Beschrijving grensdelen (grensdelen zijn niet gematerialiseerd tenzij anders vermeld) | | |
|-------------------------------|-----------|-----------|--|---|---------|---|
| Naam | X | Y | Materialisatie | Grensdeel | Afstand | Beschrijving |
| gp1 | 223990,57 | 178283,93 | Grenspaal NMBS type CFB | gp1 - gp2 | 7,25 m | Grens volgens Plan landmeter-expert (71402-318) & Plan bestand gronden NMBS D5.20.100 |
| gp2 | 223984,00 | 178286,99 | | gp2 - gp3 | 25,65 m | |
| gp3 | 223960,75 | 178297,82 | | gp3 - gp4 | 10,91 m | |
| gp4 | 223964,77 | 178307,96 | Grenspunten werden niet gematerialiseerd | gp4 - gp5 | 4,50 m | Grens NMBS-infrabel volgens patrimoniumplan (203400460) |
| gp5 | 223966,42 | 178312,14 | | gp5 - gp6 | 56,11 m | |
| gp6 | 224017,54 | 178289,00 | | gp6 - gp7 | 6,48 m | Grens volgens Plan landmeter-expert (71402-318) & Plan bestand gronden NMBS D5.20.100 |
| gp7 | 224013,96 | 178283,61 | | gp7 - gp8 | 10,49 m | |
| gp8 | 224005,26 | 178289,48 | | gp8 - gp9 | 16,72 m | |
| gp9 | 223990,06 | 178296,42 | | gp9 - gp4 | 27,80 m | Kadastrale grens volgens bestaande toestand |
| | | | | gp9 - gp2 | 11,21 m | Kadastrale grens volgens schets: 1904 nr.18 |

- Geraadpleegde documenten:**
- Patrimoniumplan NMBS (203400460) referentie: K.B. 26/06/2000 betreffende de patrimoniumplannen met inwerkingtreding d.d. 14/10/1992
 - Plan NMBS D5.20.12 d.d. 20/01/1971
 - Plan bestand gronden NMBS D5.20.100
 - Plan landmeter-expert (ref. myminfin 71402-318) d.d. 18/06/1999 auteur: Luc Market
 - Kadastrale schetsen:
 - 1904 nr.18
 - 1922 nr.26
 - 1930 nr.27
 - 1943 nr.76
 - 1950 nr.61
 - 1983 nr.28
 - 1999 nr.21
- Legende**
- Gemeentelijke afdelingsgrens volgens de AAPD
 - Terrestrisch gemeten gevel
 - Kadastraal gebouw
 - Kadastrale grens
 - Spoorraai
 - Boordsteen
 - Afsluiting open
 - Paal openbare verlichting
 - Bestaande grenspaal NMBS
 - Precad-lot 01
 - Totale verkoopzone (691m² volgens meting)
 - Precad-lot 01
 - Kadastrale percelen Diepenbeek 2e Afd / Sectie C / 1164H, 1162D

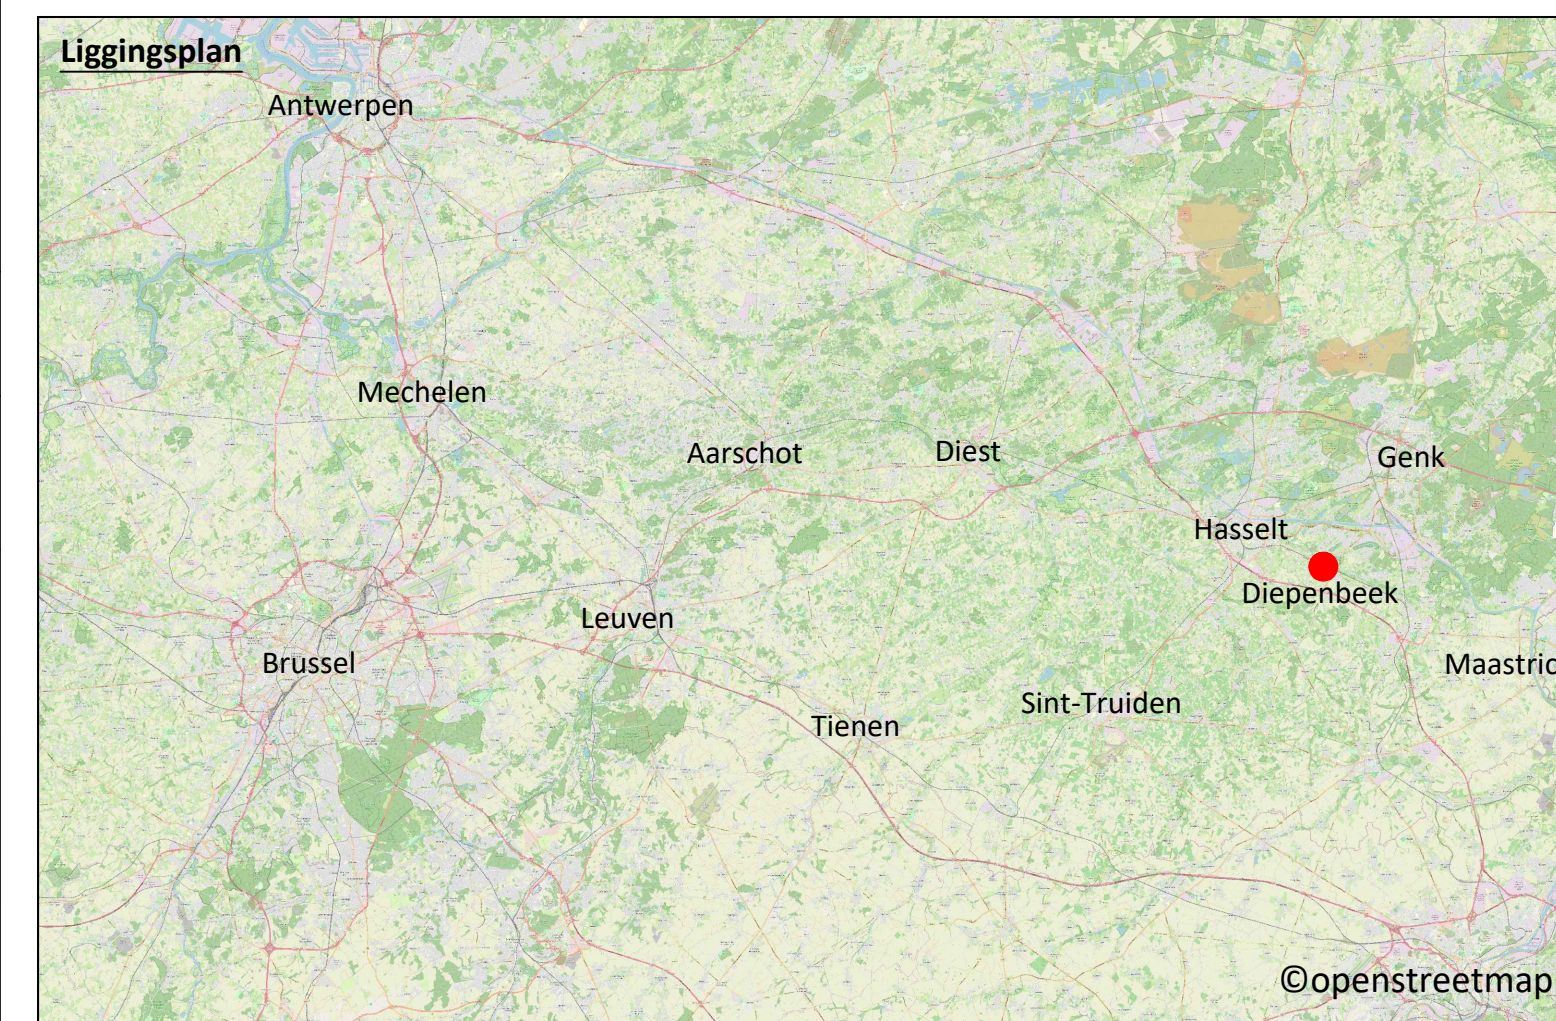

B

B-ST.0051 : Cartography 10-06 B-ST 0051

L34 HASSELT - LIEGE GUILLEMINS

Gemeente Diepenbeek

VERKOOPPLAN

Plan gevoegd bij verkoopsovereenkomst nr.:

AAPD referentie:

Akte verleden op:

Plan opgemaakt door Kurt Tackaert, landmeter-expert in dienst van NMBS, beëdigd door de Rechtbank van Eerste Aanleg te Dendermonde (KAD180001)

| | | | |
|-----------------------------------|--------------|--|---|
| 203400460 | 017 | Opgemaakt door: Ts K. Tackaert B-ST.0051 | Goedgekeurd door: B-ST.331 |
| | | HANDTEKENING | HANDTEKENING |
| | | HANDTEKENING | HANDTEKENING |
| NUMMERS P-PLAN | PERC. | | |
| | | Landmeter-expert S. Hendrickx Geeleend door: Landmeter-expert K. Tackaert Nagelezen door: | NMBS-Topo:nb CTB Lambert 72 COORDINATENSTELSEL |
| | | verschillende schalen SCHAAAL | REVISIE |
| | | | 30-08-2024 UITGAVEDATUM |
| (71402) | C | 0203400460_2024_01 | D |
| CODES KADASTRALE AFDELING + INDEX | BESTANDSNAAM | | PLANNUMMER |
| | | | CM082PA2024-0011518 |