
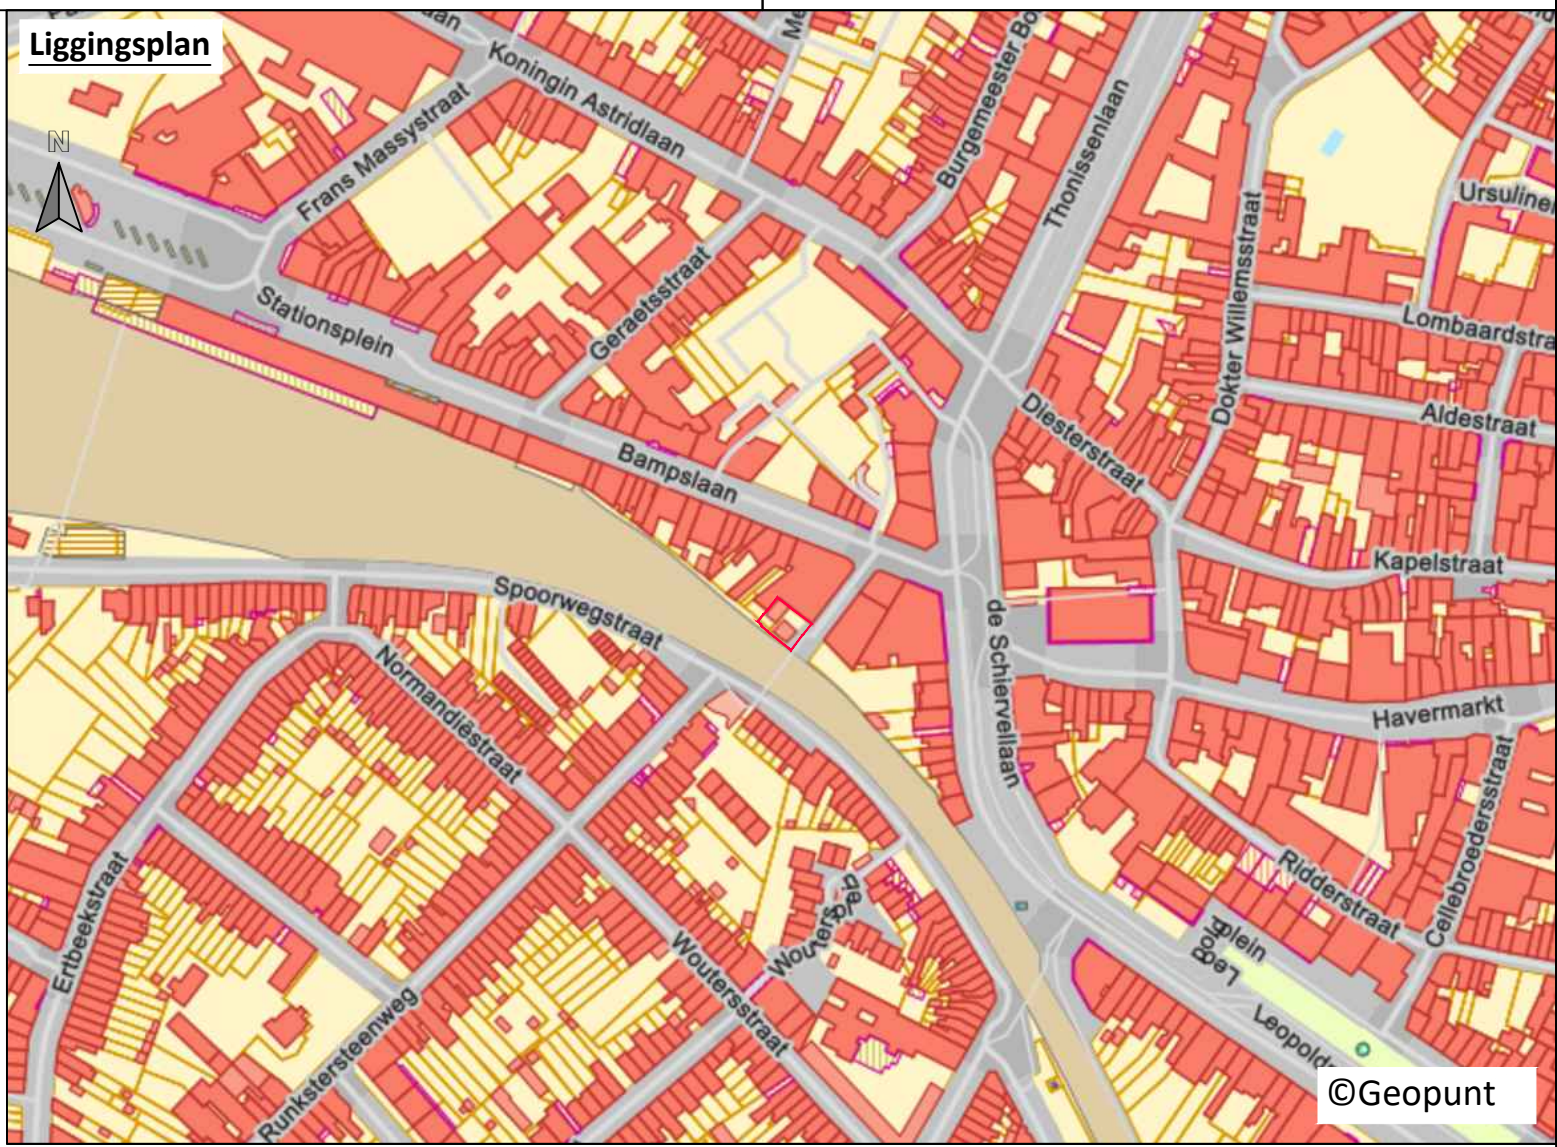


- Legende**
- Inspectieput kabels
 - Kabelgoot
 - Muur
 - - - Afsluiting open
 - - - Cabine divers
 - /// Terrestrisch gemeten gevel
 - Kadastraal perceel
 - Grens totaal te verkopen oppervlakte
 - Rand trap
 - Rand verharding
 - Text Kadastraal perceelnummer
 - Text Straatnaam
 - ⊙ Lichtpunt
 - ⊙ Nutskast elektriciteit
 - ⊙ Paal bovenleiding openbaar vervoer
 - ⊙ Paal divers
 - ⊙ Straatkap divers
 - ⊙ Straatkolk
 - ⊙ Vuilnisbak
- Precad-lot 01: 86 m²
 Lot 2: perceel 315M : 187 m²
 Verkoopzone: 273 m²

Patrimoniumplan NMBS
 Patrimoniumplan NMBS P2.0350.0560
 vastgesteld per KB dd. 26/06/2000,
 geraadpleegd op 29/05/2024.

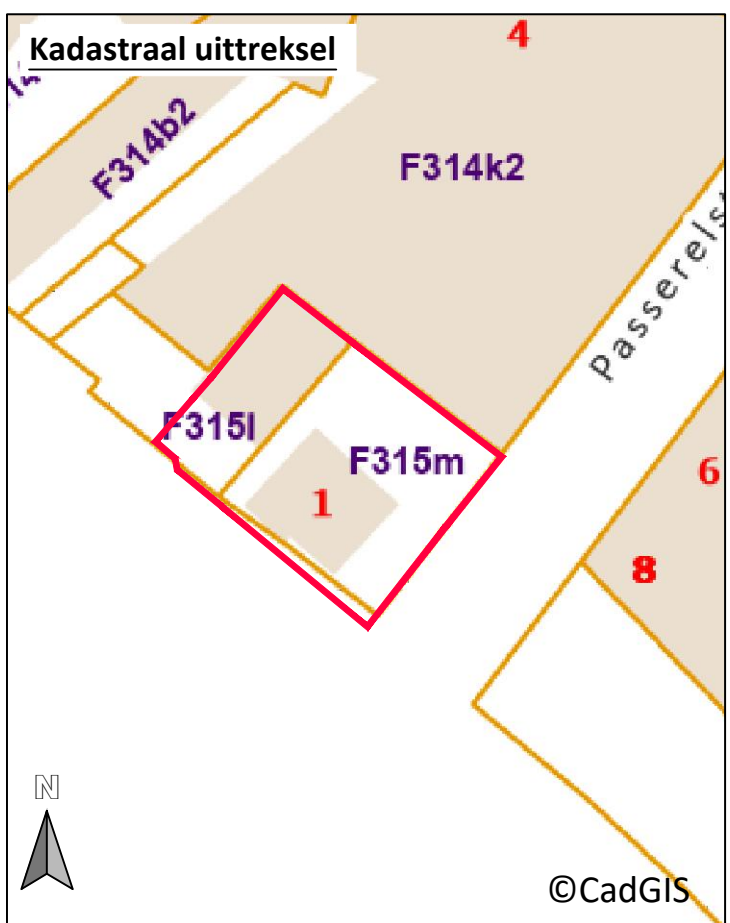

Lambert 72-coördinaten			Beschrijving grensdelen				
Naam	X	Y	Materialisatie	Grensdeel	Afstand	Beschrijving	
1	217670,24	180376,94	Hoek gebouw	1 - 2	12,80 m	Volgens opgemeten toestand ter plaatse dd 24/05/2024.	
2	217680,38	180369,14		2 - 3	6,10 m		
3	217676,56	180364,38	Hoek afsluiting	3 - 4	8,68 m		
4	217671,22	180357,54	Grenspunt niet gematerialiseerd	4 - 5	12,95 m		Volgens PV van Afpaling NMBS opgemaakt door K. Tackaert dd 29/05/2024 A203500560_2024_01.
5	217661,23	180365,78	Hoek verharding	5 - 6	4,34 m		Volgens opgemeten toestand ter plaatse dd 24/05/2024.
6	217663,94	180369,17	Hoek gebouw	6 - 1	10,00 m		
7	217665,43	180380,64		1 - 7	6,07 m		
8	217660,47	180374,50		7 - 8	7,90 m		
9	217659,34	180373,22	Hoek gebouw	8 - 9	1,70 m		Volgens PV van Afpaling NMBS opgemaakt door K. Tackaert dd 29/05/2024 A203500560_2024_01.
10	217656,74	180370,20		9 - 10	3,99 m		
11	217658,07	180369,03	Rand kabelgoot	10 - 11	1,77 m		Volgens opgemeten toestand ter plaatse dd 24/05/2024.
12	217658,21	180368,27		11 - 12	0,77 m		
				12 - 5	3,91 m	Volgens PV van Afpaling NMBS opgemaakt door K. Tackaert dd 29/05/2024 A203500560_2024_01.	

B-ST.0051 : Cartography 10-06 B-ST 0051

L35 HASSELT - LEUVEN

Stad Hasselt

Hasselt

VERKOOPPLAN

Plan gevoegd bij verkoopovereenkomst nr :

AAPD referentie :

Plan opgemaakt door Kurt Tackaert, landmeter-expert in dienst van NMBS, beëdigd door de Rechtbank van Eerste Aanleg te Dendermonde (KAD180001)

203500560	01	Opgemaakt door: K. Tackaert B-ST.0051	Goedgekeurd door: B-ST.331
	02	Landmeter-expert, beëdigd door de Rechtbank van Eerste Aanleg te Dendermonde KADnummer: 180001	HANDTEKENING
	037		
NUMMERS P-PLAN	PERC.	HANDTEKENING	HANDTEKENING
		Landmeter-expert S. Beke Smets Geleid door: K. Tackaert Nagezien door:	NMBS-Topo.stb CTB Lambert 72 COORDINATENSTELSEL
		1/100	29-05-2024
		SCHAAL	REVISIE
71326	F	20240529_202300560_2024_01_SBS	CM082BU2024-0011017
CODES KADAstrALE AFDELING + INDEX	BESTANDSNAAM	D	PLANNUMMER

20240529_202300560_2024_01_SBS.rwg